



Dauerkleingartenanlage St. Jürgen

Dorfstraße

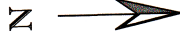

B 207 neu

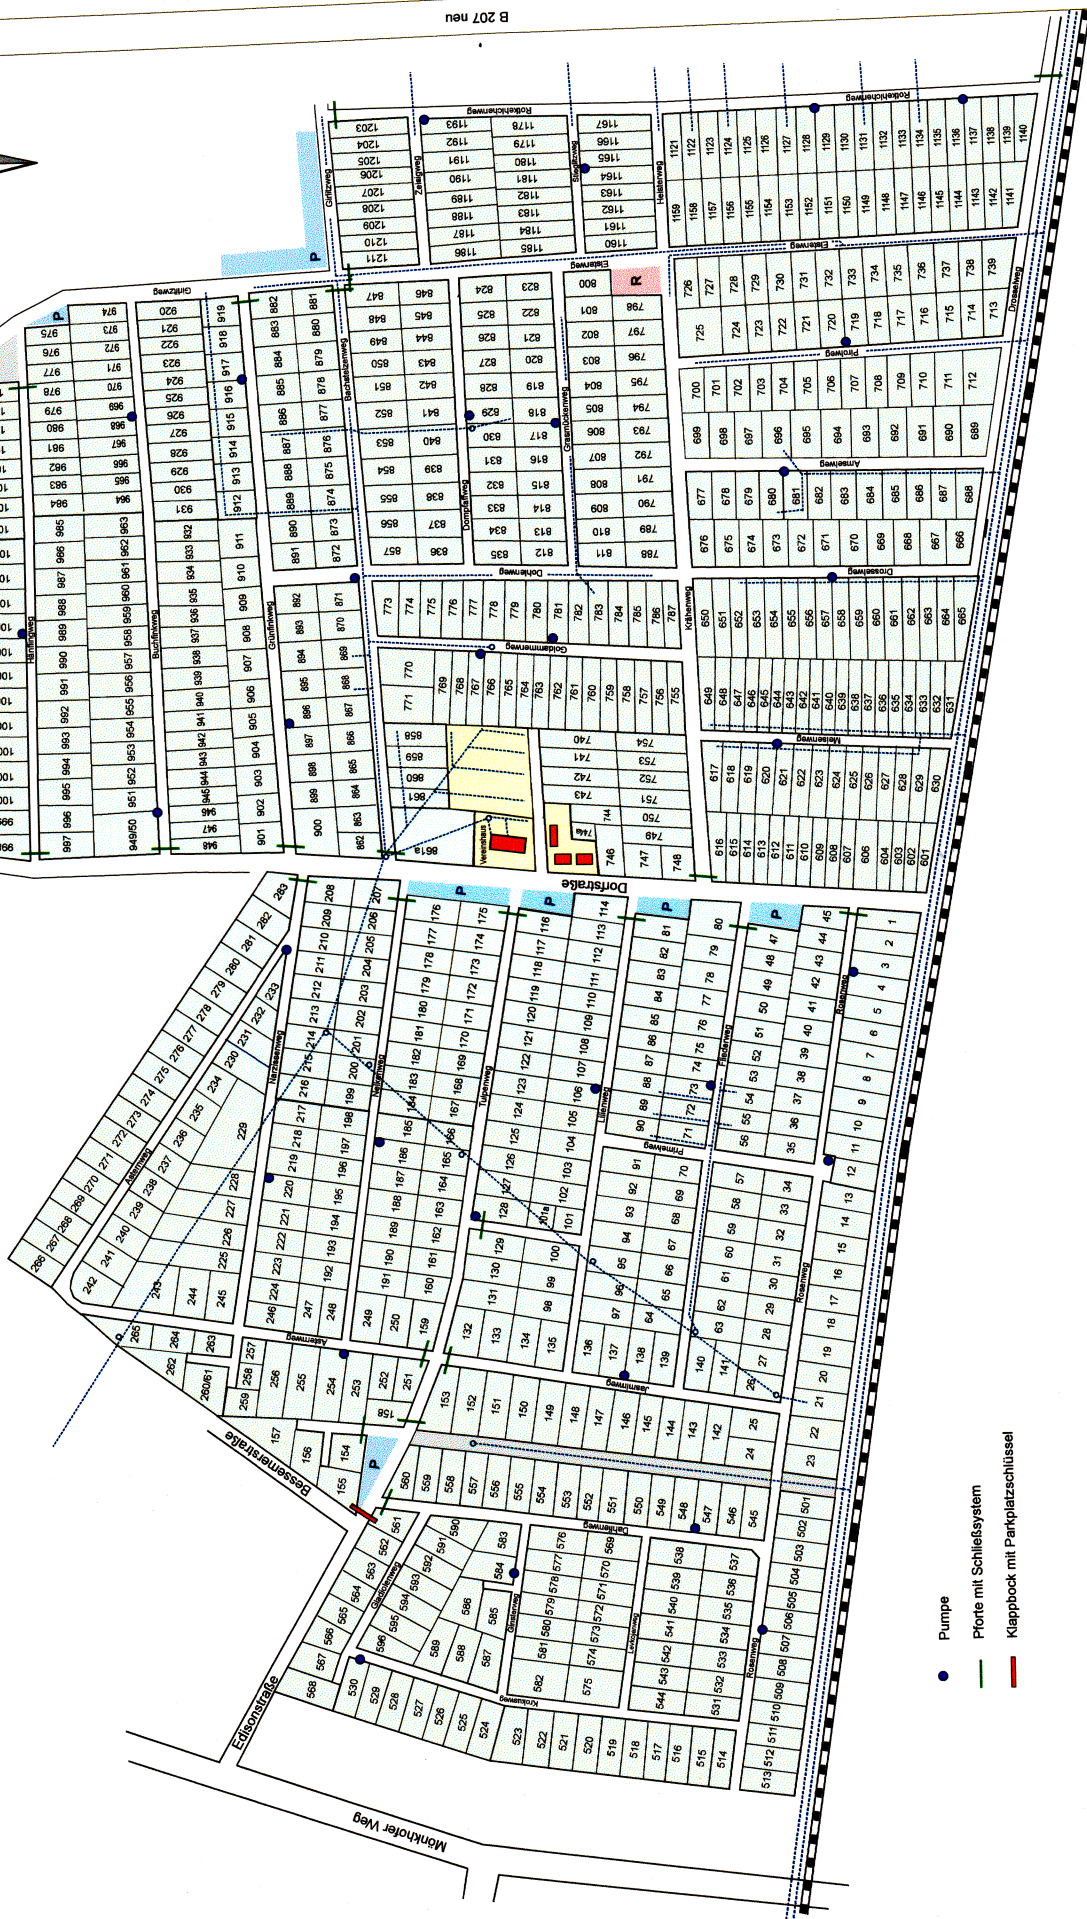

- Pumpe
- Pforte mit Schliesssystem
- Klappbock mit Parkplatzschlüssel